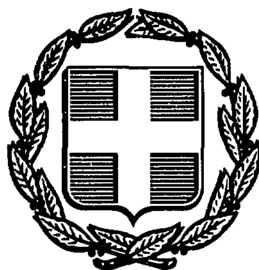


ΕΦΗΜΕΡΙΣ ΤΗΣ ΚΥΒΕΡΝΗΣΕΩΣ
ΤΗΣ ΕΛΛΗΝΙΚΗΣ ΔΗΜΟΚΡΑΤΙΑΣ

ΑΘΗΝΑ 31 ΙΟΥΛΙΟΥ 1987	ΤΕΥΧΟΣ ΤΕΤΑΡΤΟ	ΑΡΙΘΜΟΣ ΦΥΛΛΟΥ 728

ΠΕΡΙΕΧΟΜΕΝΑ

ΑΠΑΛΛΟΤΡΙΩΣΕΙΣ
ΑΠΟΦΑΣΕΙΣ

Αριθ. 4959 (1)

Κήρυξη αναδασωτέας εκτάσεως 1,350 στρεμμάτων, στη θέση Στροφές, περιφερείας Κοινότητος Εξοχής, του Νομού Πιερίας.

Ο ΝΟΜΑΡΧΗΣ ΠΙΕΡΙΑΣ

Έχοντας υπόψη:

1. Τις διατάξεις για διοικητική αποκέντρωση.
2. Το άρθρο 117 παρ. 3 του Συντάγματος.
3. Τις διατάξεις του Ν. 998/79 «περί προστασίας των δασών κ.λπ.» και ειδικότερα: α) του άρθρου 41 παρ. 1, β) του άρθρου 38 παρ. 1.
4. Τις δ/γές του Υπουργείου Γεωργίας: α) 160417/1180/8.7.1980, β) 182447/3049/24.9.80.
5. Τη ΔΥ/20.7.87 πρόταση του Τ/Χ Δασ/νίας Ε. Βρουβλιάνη περί κηρύξεως αναδασωτέας, της αναφερομένης στο θέμα εκτάσεως, αποφασίζουμε:

Κηρύσσουμε αναδασωτέα, με σκοπό τη διατήρηση του χαρακτήρα της δασικής εκτάσεως που εκχερσώθηκε παράνομα τη συνιδιόκτητη δασική έκταση, εμβαδού χιλίων τριακοσίων πενήντα (1.350) τ.μ. που βρίσκεται στη θέση Στροφές, της Κοινότητας Εξοχής.

Προσδιορίζεται από τα στοιχεία ΑΒΓΔΑ και έχει όρια:

Ανατολικά: Αγρό Αναστ. Φρονιμόπουλου.

Δυτικά: Ομοίως

Βόρεια: Ομοίως

Νότια: Συν/το δάσος Τόξου - Εξοχής, όπως φαίνεται στο συνημμένο διάγραμμα που αποτελεί αναπόσπαστο μέρος της απόφασης αυτής.


Η απόφαση αυτή να δημοσιευθεί στην Εφημερίδα της Κυβερνήσεως.

Κατερίνη, 24 Ιουλίου 1987

Ο Νομάρχης
ΔΗΜ. ΒΑΣΙΛΕΙΑΔΗΣ

ΣΧΕΔΙΑΓΡΑΜΜΑ

Εκχερσωθείσης δασικής έκτασης στη θέση «Στροφές» του Συνιδιο-κτήτου Δάσους Τόξου-Εξοχής από τον Φρονιμόπουλο Αναστάσιο του Σταύρου κάτοικο Εξοχής

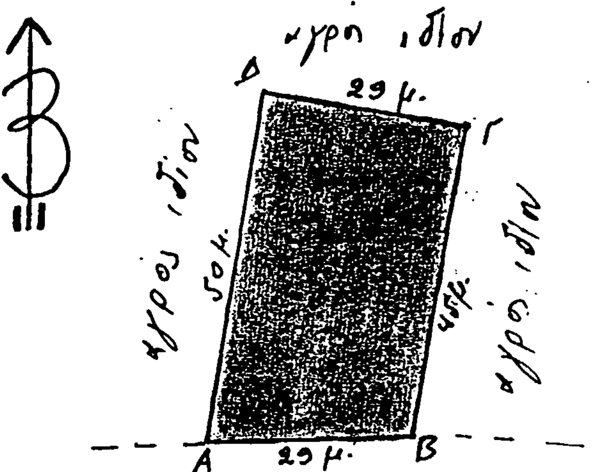

ΥΠΟΜΝΗΜΑ

Κλίμακα 1:100

Εκχερσωθείσα έκταση ΑΒΓΔ = 1,350 στρεμμάτων

ΑΒ = 100γ / 29μ. ΒΓ = 10γ / 45μ. ΓΔ = 310γ / 29μ ΔΑ = 210γ / 50μ

Έκθεση Ανατολική

Κλίση 0-10%

Εξοχή 14-7-1987

Ο Τεχνολόγος Δασοπονίας

Το παρόν σχεδιάγραμμα ... την 4959/87 απόφαση κ. Νομάρχη Πιερίας.

Κατερίνη 23-7-1987

ΘΕΩΡΗΘΗΚΕ

Κατερίνη 23-7-1987

Ο Δ/ΝΤΗΣ ΔΑΣΩΝ ΠΙΕΡΙΑΣ

ΣΠΥΡΙΔΩΝ ΣΙΑΠΠΑΣ

ΔΑΣΟΛΟΓΟΣ ... ΒΑΘΜΟΥ

ΘΕΩΡΗΘΗΚΕ

Κατερίνη 24-7-1987

Ο ΝΟΜΑΡΧΗΣ ΠΙΕΡΙΑΣ

ΔΗΜ. ΒΑΣΤΑΣΙΑΔΗΣ

Αριθ. 1807 (2)

Κήρυξη ως αναδασωτέας εκτάσεως 0,3 στρεμμάτων, στη θέση Κατσιδιάρα της Κοινότητος Βράχου του Νομού Πρέβεζας.

Ο ΝΟΜΑΡΧΗΣ ΠΙΕΡΙΑΣ

Έχοντας υπόψη:

1. Τις διατάξεις για διοικητική αποκέντρωση.

2. Το άρθρο 117 παρ. 3 του Συντάγματος.

3. Τις διατάξεις του Ν. 998/79 «περί προστασίας των δασών και των δασικών εν γένει εκτάσεων της Χώρας» και συγκεκριμένα:

α) του άρθρου 41 παρ. 1.

β) του άρθρου 38 παρ. 1.

4. Τις δ/γές του Υπουργείου Γεωργίας: α) 160417/1180/8.7.1980, β) 182447/3049/24.9.80.

5. Την 1752 ε.ε. πρόταση Διευθύνσεως Δασών Πρέβεζας περί κηρύξεως αναδασωτέας, της αναφερομένης στο θέμα εκτάσεως αποφασίζουμε:

Κηρύσσουμε αναδασωτέα, με σκοπό την αποκατάσταση βλαστήσεως που καταστράφηκε από εχχέρσωση την Κοινοτική έκταση τριακοσίων τ.μ. που βρίσκεται στη θέση Κατσιδιάρα της κοινότητας Βράχου και προσδιορίζεται από τα στοιχεία Α-Β-Γ-Δ-Α όπως φαίνονται στο συνημμένο διάγραμμα, το οποίο αποτελεί αναπόσπαστο μέρος της αποφάσεως αυτής και έχει όρια:

Ανατολικά: Με Κοινοτική δασική έκταση.

Δυτικά: Ομοίως.

Βόρεια: Ομοίως.

Νότια: Με κατεχόμενη Κοινοτική δασική έκταση από ίδιο.

Η απόφαση αυτή να δημοσιευθεί στην Εφημερίδα της Κυβερνήσεως.

Πρέβεζα, 21 Ιουλίου 1987

Ο Νομάρχης

Θ. ΜΕΡΕΝΤΙΤΗΣ


ΝΟΜΑΡΧΙΑ ΠΡΕΒΕΖΗΣ
ΔΙΕΥΘΥΝΣΗ ΔΑΣΩΝ


Ανήκει στην αριθ. 1807/87 απόφαση Νομ. Πρεβέζης

ΤΟΠΟΓΡΑΦΙΚΟ ΔΙΑΓΡΑΜΜΑ
αναδασωτέας εκτάσεως 300 μ²
στη θέση Κατσιδιάρα Κοινότητος Βράχου
ΚΛΙΜΑΚΑ 1:500

Β




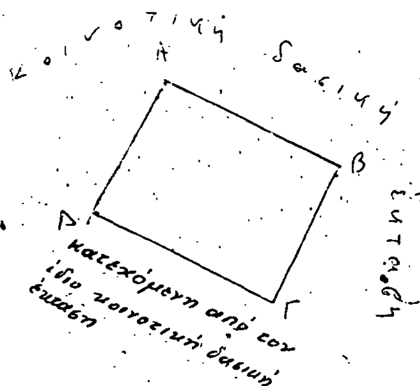

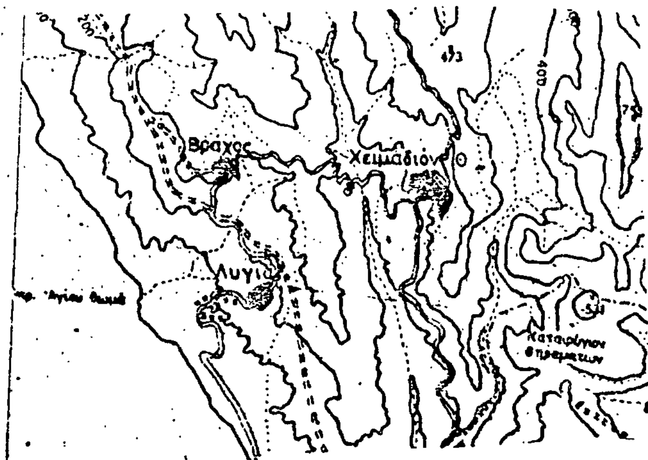

ΥΠΟΜΝΗΜΑ

Ορια εκτάσεως ΑΒΓΔΑ

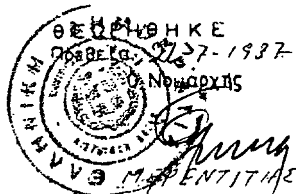

ΘΕΩΡΗΘΗΚΕ
Πρέβεζα 21-7-1987
Ο Νομάρχης
Θ. ΜΕΡΕΝΤΙΤΗΣ

Ο
Διευθυντής Δασών α.α.
Ι. ΝΤΟΥΡΟΣ

Ο
Συντάξας
Χ. ΠΑΡΔΑΛΗΣ

21-7-87

Αριθ. 1643 (3)

Καθορισμός των ορίων του αιγιαλού και δημιουργία ζώνης παραλίας στη θέση Ν. Σκιώνη Χαλ/κής.

Ο ΝΟΜΑΡΧΗΣ ΧΑΛΚΙΔΙΚΗΣ

Έχοντας υπόψη:

1. Τις διατάξεις των άρθρων 1 μέχρι και 7 του Α.Ν. 2344/1940 «περί αιγιαλού και παραλίας», όπως τροποποιήθηκαν και συμπληρώθηκαν με τις διατάξεις: α) του άρθρου 13 του Ν. 1078/1980 και β) του άρθρου 23 του Ν. 1337/1983.

2. Τις διατάξεις της παραγράφου 9 του άρθρου 1 του Κεφαλαίου Θ' της 0.205/181/26.4.1982 (ΦΕΚ 214/26.4.1982 τεύχος Β') κοινής απόφασης των Υπουργών Προεδρίας Κυβερνήσεως και Οικονομικών «Αναμόρφωση Συλλογικών οργάνων Γνωμοδοτικής και Αποφασιστικής αρμοδιότητας του Υπουργείου Οικονομικών».

3. Την από 12.3.87 έκθεση της «Επιτροπής καθορισμού των ορίων του αιγιαλού και παραλίας και θέσεων αμμοληψίας», που καθόρισε τα όρια του αιγιαλού και της παραλίας στην περιοχή Ν. Σκιώνη Χαλ/κής (μπροστά από την ιδιοκτησία Κ. Χίτζου και το από Δεκέμβριο 1979, με κλίμακα 1:500 τοπογραφικό διάγραμμα του τοπογράφου μηχανικού Απ. Τσιτσιπλάμη, που θεωρήθηκε την 12.3.1987 από τη Δ/νση Τεχνικών Υπηρεσιών της Νομαρχίας Χαλκιδικής και συνοδεύει την έκθεση της προαναφερόμενης Επιτροπής.

4. Τη σύμφωνη γνώμη του Γενικού Επιτελείου Ναυτικού, που διατυπώθηκε στο Φ. 187.2/234/87 έγγραφό του.

5. Τις διατάξεις του άρθρου 1 της παραγράφου 1 του Ν. 3200/1955 (ΦΕΚ 97/1955) «περί διοικητικής αποκεντρώσεως» σε συνδυασμό με τις διατάξεις του από 28.6.1955 Β. Δ/τος «περί εξαιρέσεως από της κατά το άρθρο 1 παράγραφο του Ν. 3200/1955 αρμοδιότητας των Νομαρχών, αντικειμένων τινών αρμοδιότητας του Υπουργού Οικονομικών», του Β.Δ. 764/1970 και του άρθρου 1 παράγραφος Π.Δ. 71/25.2.1984, σχετικά με τη μεταβίβαση αρμοδιοτήτων του Υπουργού Οικονομικών στους Νομάρχες και στις περιφερειακές Αρχές διανομαρχιακού επιπέδου, αποφασίζουμε:

1. Επικυρώνουμε την από 12.3.1987 έκθεση της Επιτροπής καθορισμού των ορίων του αιγιαλού και παραλίας και θέσεων αμμοληψίας, καθώς και το από Δεκέμβριο 1979 τοπογραφικό διάγραμμα, που τη συνοδεύει, το οποίο συντάχθηκε από τον Αρ. Τσιτσιπλάμη μηχανικό, με κλίμακα 1:500 και θεωρήθηκε την 12.3.1987 από τη Διεύθυνση Τεχνικών Υπηρεσιών της Νομαρχίας Χαλκιδικής, επί του οποίου η πιο πάνω Επιτροπή, με κόκκινη γραμμή καθόρισε τα όρια του αιγιαλού, στη θέση Ν. Σκιώνη Χαλκιδικής (μπροστά από την ιδιοκτησία Κ. Χίτζου) και με κίτρινη γραμμή τα όρια παραλίας στην ίδια θέση.

Η απόφαση αυτή μαζί με την έκθεση και το διάγραμμα, που προαναφέραμε να δημοσιευθούν στην Εφημερίδα της Κυβερνήσεως σύμφωνα με τις διατάξεις του άρθρου 13 του Ν. 1078/1983.

Πολύγυρος, 21 Ιουλίου 1987

Ο Νομάρχης

ΓΙΩΡΓΟΣ ΚΙΡΚΟΣ

ΕΚΘΕΣΗ

Επιτροπής καθορισμού των οριογραμμών αιγιαλού – παραλίας – παλιού αιγιαλού, σύμφωνα με τις διατάξεις του άρθρ. 74 Π.Δ. 636/1977.

Καθορισμός για πρώτη φορά των ορίων αιγιαλού κ.λπ. στην τοποθεσία Ν. Σκιώνης Ν. Χαλ/κής μπροστά από την ιδιοκτησία Κ. Χίτζου.

Πολύγυρος, 12 Μαρτίου 1987 οι υπογεγραμμένοι:

Κων/νος Κάπουλας Εφοριακός ΠΕ/Α Οικ. Εφορ. Καβάλας, σαν Πρόεδρος.

2. Παύλος Ανδρόνικος Νομ/κός με Α' β Δ.Τ.Υ.Ν.Χ. σαν μέλος.

3. Κάκαλης Θ. Υποπ/ρχος Λ.Σ. Αναπληρωτής Λιμενάρχη Θεσ/νίκης σαν μέλος που αποτελούν την επιτροπή καθορισμού των ορίων αιγιαλού – παραλίας κ.λπ. δυνάμει του άρθ. 74 Π.Δ. 636/1977 και της αριθ. πρωτ. 5812/1984 απόφασης του Νομάρχη Χαλκιδικής (αρθ. 63 παρ. 1 του Π.Δ. 636/77) που συγκλήθηκε ύστερα από την αριθ. πρωτ. 401/4.2.87 εντολή του Προέδρου της κάναμε αυτοψία στην παραπάνω περιοχή και:

Αφού πήραμε υπόψη:

1. Την από 4212/4.12.86 αίτηση του Χίτζου και Αλ. και Αποσ. Τότα με την οποία ζητείται ο καθορισμός των ορίων του αιγιαλού κ.λπ. στην περιοχή αυτή.

2. Το τοπογραφικό και υψομετρικό διάγραμμα που συντάχθηκε τον Δεκέμβριο 1979 από τον Απόστολο Τσιτσιπλάμη σε 1 (μία) πινακίδα με κλίμακα 1:500, ελέχθηκε την 12.3.87 από τον υπάλληλο της Δ.Τ.Υ.Ν.Χ. Ευκλείδη Καρανάσιο και θεωρήθηκε την 12.3.87 από τον Προϊστάμενο της Δ.Τ.Υ.Ν. Χαλκιδικής, όπως ορίζει το αρθ. 20 του Ν. 19/1977.

3. Τις διατάξεις του Α.Ν. 2344/1940 όπως τροποποιήθηκε και την ... ... δικαστηριακή και διοικητική νομολογία.

4. Κατά την αντίληψη που σχηματίσθηκε από την επιτόπια επίσκεψη για το πλάτος της βρεχόμενης ζώνης της ξηράς και άλλων συναφών στοιχείων δηλ. τη μορφολογία της περιοχής, την κατάσταση της ακτής, την κατάσταση του θαλάσσιου χώρου, τις καιρικές συνθήκες που υπάρχουν στην περιοχή αυτή.

5. Τις υποδείξεις που έγιναν με το αριθ. 1872/529/80 έγγραφο του Γενικού Επιτελείου Ναυτικού (ΓΕΝ), αποφασίζει:

1. Καθορίζει στο παραπάνω τοπογραφικό διάγραμμα:

α. Την οριογραμμή του αιγιαλού με κόκκινη συνεχή πολυγωνική γραμμή 1, 2, ... 11 της οποίας οι κορυφές εξασφαλίζονται.

β. Την οριογραμμή της παραλίας με συνεχή κίτρινη πολυγωνική γραμμή 1', 2' ... 11' της οποίας οι κορυφές εξασφαλίζονται.

2. Αποφαίνεται ότι δεν υπάρχει παλιός αιγιαλός.

3. Καθορίζεται ζώνη παραλίας πλάτους 10 μ. επειδή δεν εξυπηρετούνται οι σκοποί της παραγρ. 1 του άρθρου 7, του Α.Ν. 2344/1940.

Η Επιτροπή

(Υπογραφές)

ΤΟΠΟΓΡΑΦΙΚΟΝ ΔΙΑΓΡΑΜΜΑ
ΚΑΘΟΡΙΣΜΟΣ ΟΡΙΩΝ ΑΙΓΙΑΛΟΥ ΠΑΡΑΛΙΑΣ

ΠΕΡΙΟΧΗ............ ΕΝΔΙΑΦΕΡΟΜΕΝΟΣ............
ΔΗΜΟΣ ή ΚΟΙΝΟΤΗΣ............
ΕΠΑΡΧΙΑ............
ΑΡΜΟΔΙΑ ΟΙΚΟΝΟΜΙΚΗ ΕΦΟΡΙΑ............
ΝΟΜΑΡΧΙΑ.. ΧΑΛ/ΚΗΣ.....

ΚΛΙΜΑΞ 1:500

ΤΡΙΓΩΝΟΜΕΤΡΙΚΗ ΕΞΑΡΤΗΣΙΣ............
ΥΨΟΜΕΤΡΙΚΗ ΑΦΕΤΗΡΙΑ............
ΚΕΝΤΡΟΥ ΦΥΛΛΟΥ ΧΑΡΤΟΥ

φ: ____ λ: ____

ΜΕΘΟΔΟΣ ΑΠΟΤΥΠΩΣΕΩΣ............ ΜΕ ΕΔΜ..
ΧΡΟΝΟΛΟΓΙΑ ΑΠΟΤΥΠΩΣΕΩΣ... 1979......

ΥΠΟΜΝΗΜΑ ΣΥΜΒΟΛΩΝ

ΑΜΜΟΥΔΙΑ
ΚΤΙΣΜΑΤΑ
ΚΑΛΑΜΙΑ ΘΑΜΝΟΙ


Ο ΣΥΝΤΑΞΑΣ ΜΗΧΑΝΙΚΟΣ

ΘΕΣ-ΝΙΚΗ ΔΕΚΕΜΒΡΙΟΣ 1979
Ο ΣΥΝΤΑΞΑΣ

ΥΠΟΜΝΗΜΑ
1. Κίτρινη οριογραμμή παραλίας
2. Κόκκινη » αιγιαλού

Η ΕΠΙΤΡΟΠΗ
Ο Πρόεδρος

ΤΟΠΟΓΡΑΦΙΚΟ ΔΙΑΓΡΑΜΜΑ ΠΡΟΣ ΚΑΘΟΡΙΣΜΟ ΑΙΓΙΑΛΟΥ
ΠΡΟ ΟΙΚΟΠΕΔΟΥ ΑΒΓΔΑ ΕΙΣ Ν. ΣΚΙΩΝΗ ΧΑΛΚΙΔΙΚΗΣ
ΚΛΙΜΑΞ 1:500

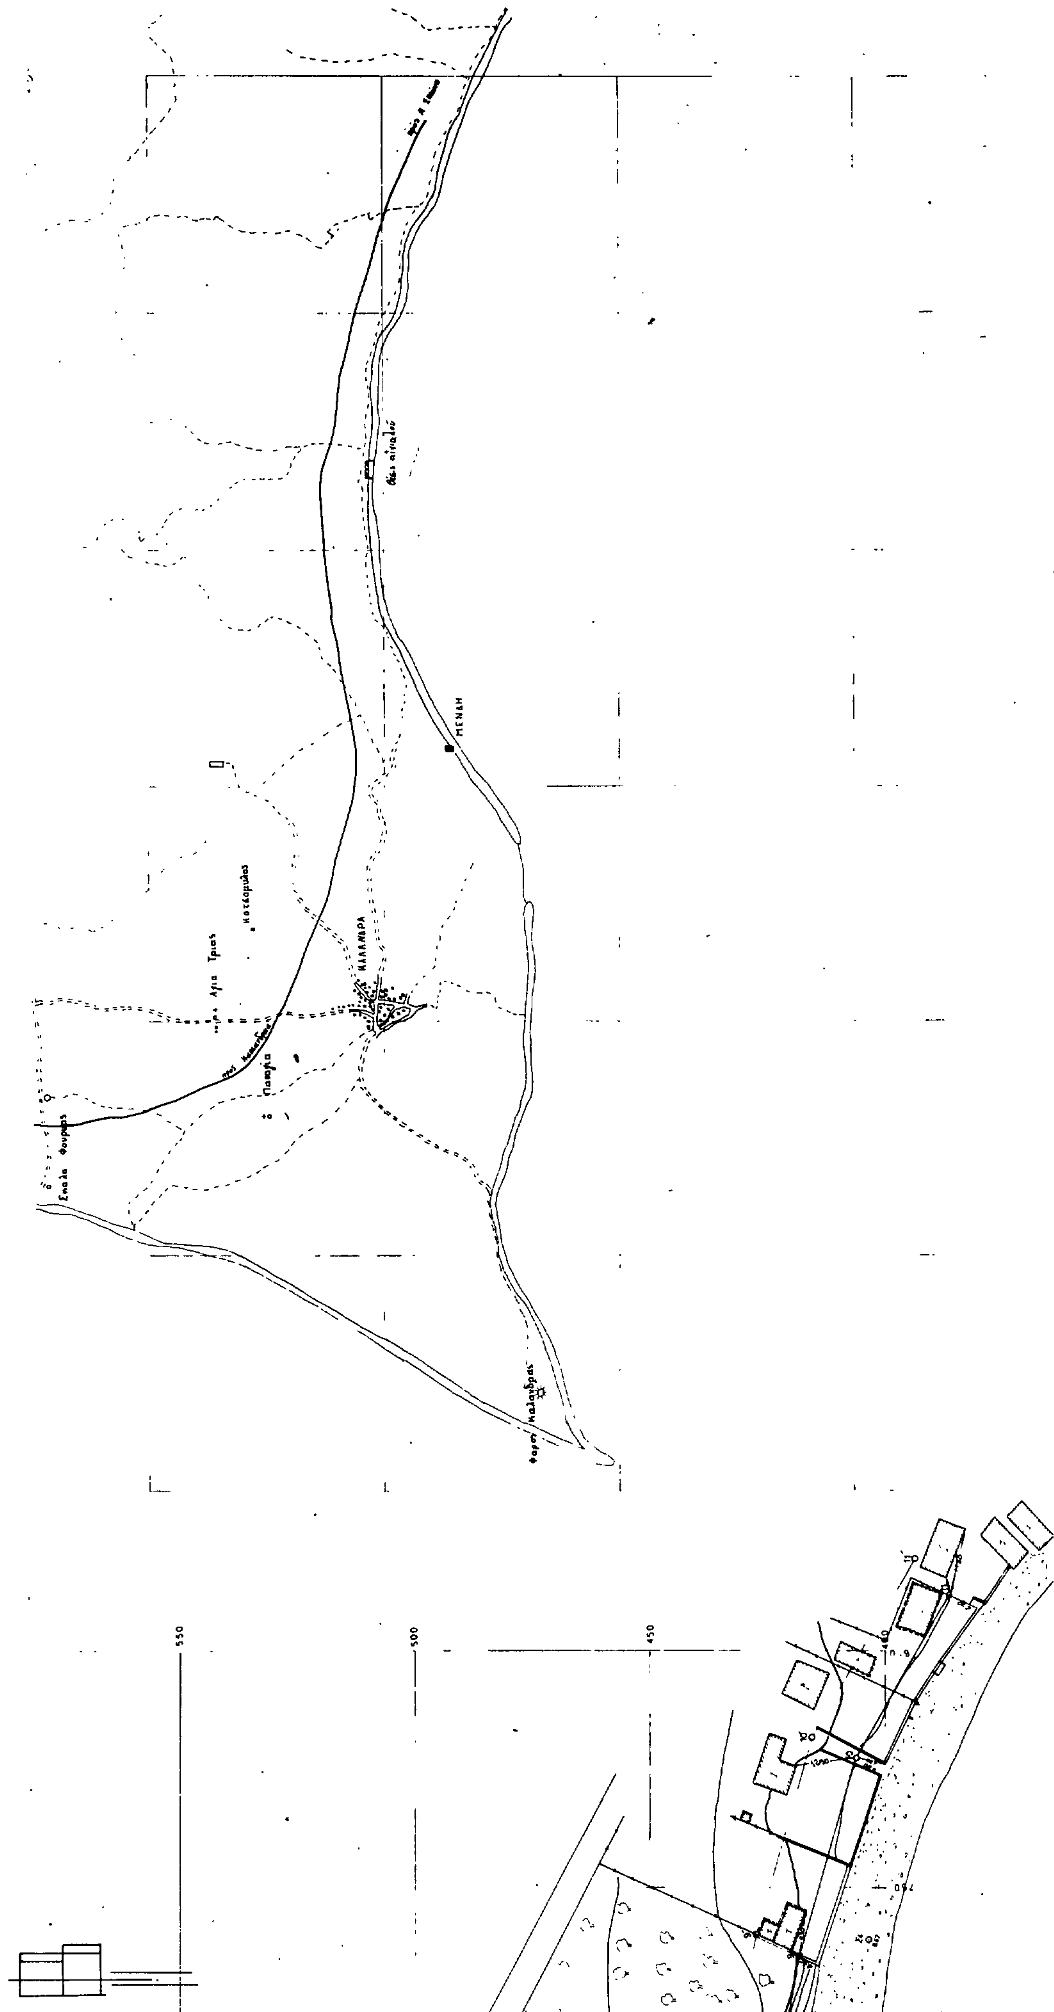
600
550
500
450

Αριθ. οικ. 48040/3403 (4)

Χαρακτηρισμός ως διατηρητέου του κτιρίου που βρίσκεται επί των οδών Νικηφόρου Ουρανού αρ. 54, Ναρσή και Ορφανού στην πόλη της Αθήνας, φερόμενου ως ιδιοκτησία Νικολάου Ανδρουλάκη, Σοφίας Ανδρουλάκη, και καθορισμός ειδικών όρων και περιορισμών δόμησης.

Ο ΥΠΟΥΡΓΟΣ ΠΕΡΙΒΑΛΛΟΝΤΟΣ, ΧΩΡΟΤΑΞΙΑΣ ΚΑΙ ΔΗΜ. ΕΡΓΩΝ

Έχοντας υπόψη:

1. Τις διατάξεις του ν. 1577/1985 (ΦΕΚ 210/Α) και ειδικότερα τα άρθρα 3 και 4 (παρ. 2).

2. Την υπ' αριθ. 75724/1151/30.12.1983 κοινή απόφαση των Υπουργών Προεδρίας Κυβερνήσεως και Χωροταξίας Οικισμού και Περιβάλλοντος (ΦΕΚ 767/Β) και ειδικότερα το άρθρο 5, όπως τροποποιήθηκε με την υπ' αριθ. 28112/356/17.4.1985 όμοια απόφαση (ΦΕΚ 205/Β/85).

3. Την από 27.5.1987 αιτιολογική έκθεση και την από 2.7.1987 εισήγηση της Δ/νσης Παραδοσιακών Οικισμών και Περιβάλλοντος (Γ7).

4. Την από 11.6.1987 απάντηση των Νικολάου Ανδρουλάκη, Σοφίας Ανδρουλάκη αποφασίζουμε:

1. Χαρακτηρίζεται ως διατηρητέο το κτίριο που βρίσκεται επί των οδών Νικηφόρου Ουρανού αρ. 54, Ναρσή και Ορφανού στην πόλη της Αθήνας, φερόμενο ως ιδιοκτησία Νικολάου Ανδρουλάκη, Σοφίας Ανδρουλάκη, όπως φαίνεται σημειωμένο στο σχετικό πρωτότυπο τοπογραφικό διάγραμμα σε κλίμακα 1:1000 που θεωρήθηκε από τον Προϊστάμενο της Δ/νσης Πολεοδομικών Εφαρμογών με την υπ' αριθ. 48040/1987 πράξη του και που συνοπτικό του αντίτυπο δημοσιεύται με την παρούσα απόφαση γιατί πρόκειται για αξιόλογο κτίριο με ιδιαίτερο αρχιτεκτονικό και μορφολογικό χαρακτήρα.

2. Στο χαρακτηριζόμενο ως διατηρητέο κτίριο απαγορεύεται κάθε αφαίρεση, αλλοίωση ή καταστροφή των επί μέρους αρχιτεκτονικών και διακοσμητικών στοιχείων του.

3. Επιτρέπεται η επισκευή, ο εκσυγχρονισμός των εγκαταστάσεων, η ενίσχυση του φέροντα οργανισμού, η εσωτερική διαρρύθμιση καθώς και επεμβάσεις για λόγους λειτουργικούς του διατηρητέου κτιρίου, εφόσον δεν αλλοιώνεται ο αρχιτεκτονικός χαρακτήρας του.

4. Επιτρέπεται η εκμετάλλευση του ακαλύπτου τμήματος του οικοπέδου του διατηρητέου κτιρίου για λόγους λειτουργικής εξυπηρέτησης του κτιρίου.

5. Επιτρέπεται η προσθήκη καθ' ύψος ενός ορόφου στο διατηρητέο κτίριο, η οποία θα ακολουθεί την αυτή μορφολογία και ρυθμολογία του διατηρητέου κτιρίου, χωρίς υπέρβαση του συντελεστή δόμησης που ισχύει στην περιοχή.

6. Η επικάλυψη του κτιρίου θα γίνει με κεραμοσκεπή στέγη.

7. Επιτρέπεται η χρήση του ισογείου χώρου επί της οδού Νικηφόρου Ουρανού ως χώρου στάθμευσης αυτοκινήτων.

8. Δεν επιτρέπεται η τοποθέτηση φωτεινών ή μη επιγραφών και διαφημίσεων σε οποιαδήποτε θέση του διατηρητέου κτιρίου. Επιτρέπεται μόνο η τοποθέτηση επιγραφών περιορισμένων διαστάσεων που πληροφορούν για τυχόν χρήση του κτιρίου.


9. Για οποιαδήποτε επέμβαση στο εξωτερικό και εσωτερικό του διατηρητέου κτιρίου και στον περιβάλλοντα χώρο του, καθώς και για την τοποθέτηση επιγραφών απαιτείται η έγκριση της Επιτροπής Πολεοδομικού και Αρχιτεκτονικού Ελέγχου (ΕΠΑΕ).

10. Η ισχύς της παρούσας απόφασης αρχίζει από τη δημοσιευσή της στην Εφημερίδα της Κυβερνήσεως.

Αθήνα, 22 Ιουλίου 1987

Ο ΥΠΟΥΡΓΟΣ

ΕΥΑΓΓΕΛΟΣ ΚΟΥΛΟΥΜΠΗΣ

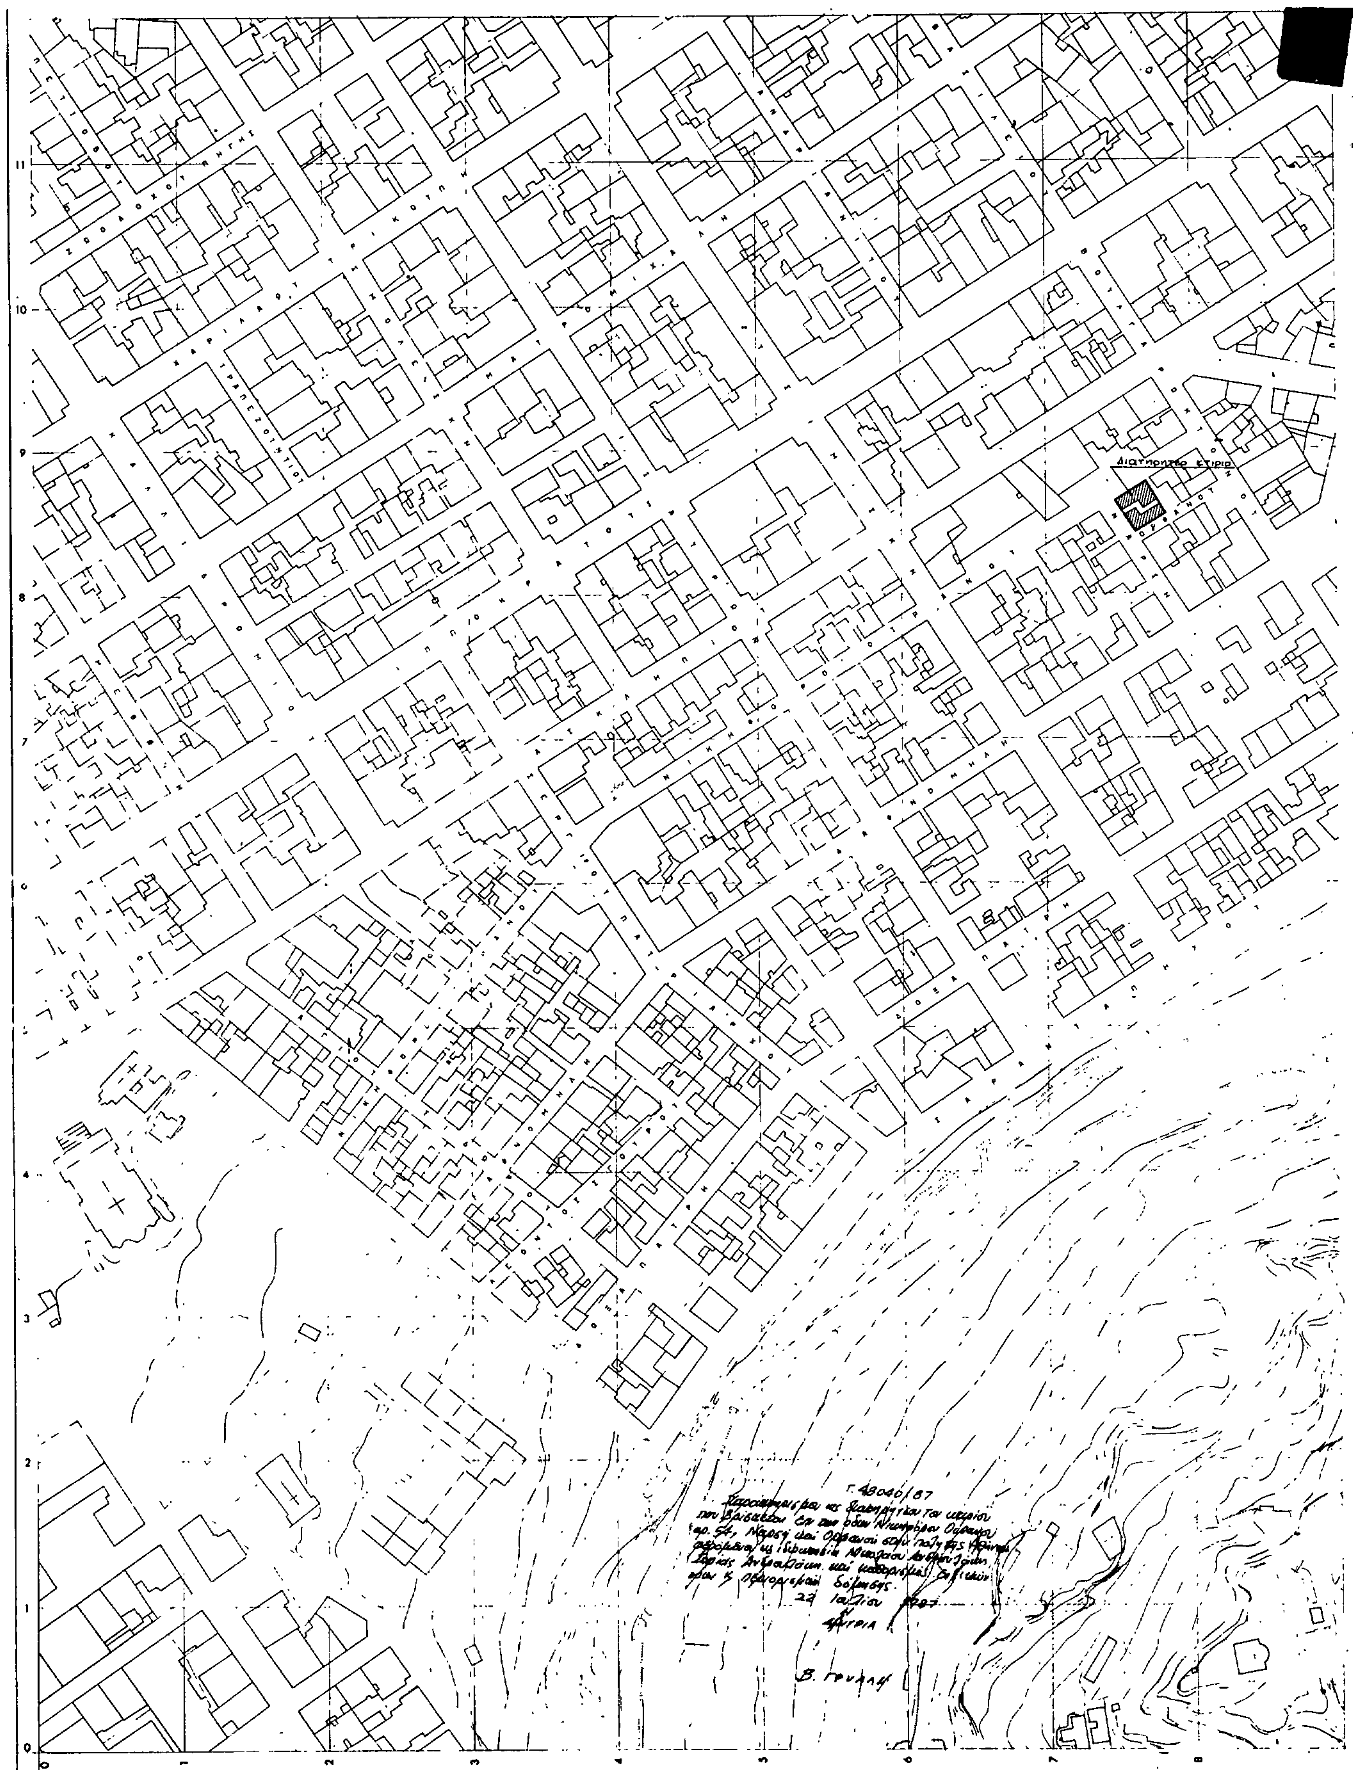

Κλίμαξ 1:1000

ΤΟΠΟΓΡΑΦΙΚΟΣ ΧΑΡΤΗΣ	
Σύνταξις	ΥΠΗΡΕΣΙΑ ΤΟΠΟΓΡΑΦΗΣΕΩΝ Κ. ΚΤΗΜΑΤΟΛΟΓΙΟΥ
Χρόνος συντάξεως	1974
Μέθοδος συντάξεως	ΦΩΤΟΓΡΑΜΕΤΡΙΚΩΣ
ΠΕΡΙΟΧΗ	ΑΘΗΝΩΝ
ΝΟΜΟΣ	ΑΤΤΙΚΗΣ